


Схема маршрута движения Арендаторов в МТРК «МОРЕМОЛЛ», 1 этаж

Вход Арендаторов, осуществляется через служебный
вход со стороны ул. Донской.

КПП, Служебный вход


Дebarкадер, служебный вход

Лифты №№13,14,15
Перемещение арендаторов
между 1,2,3 этажами

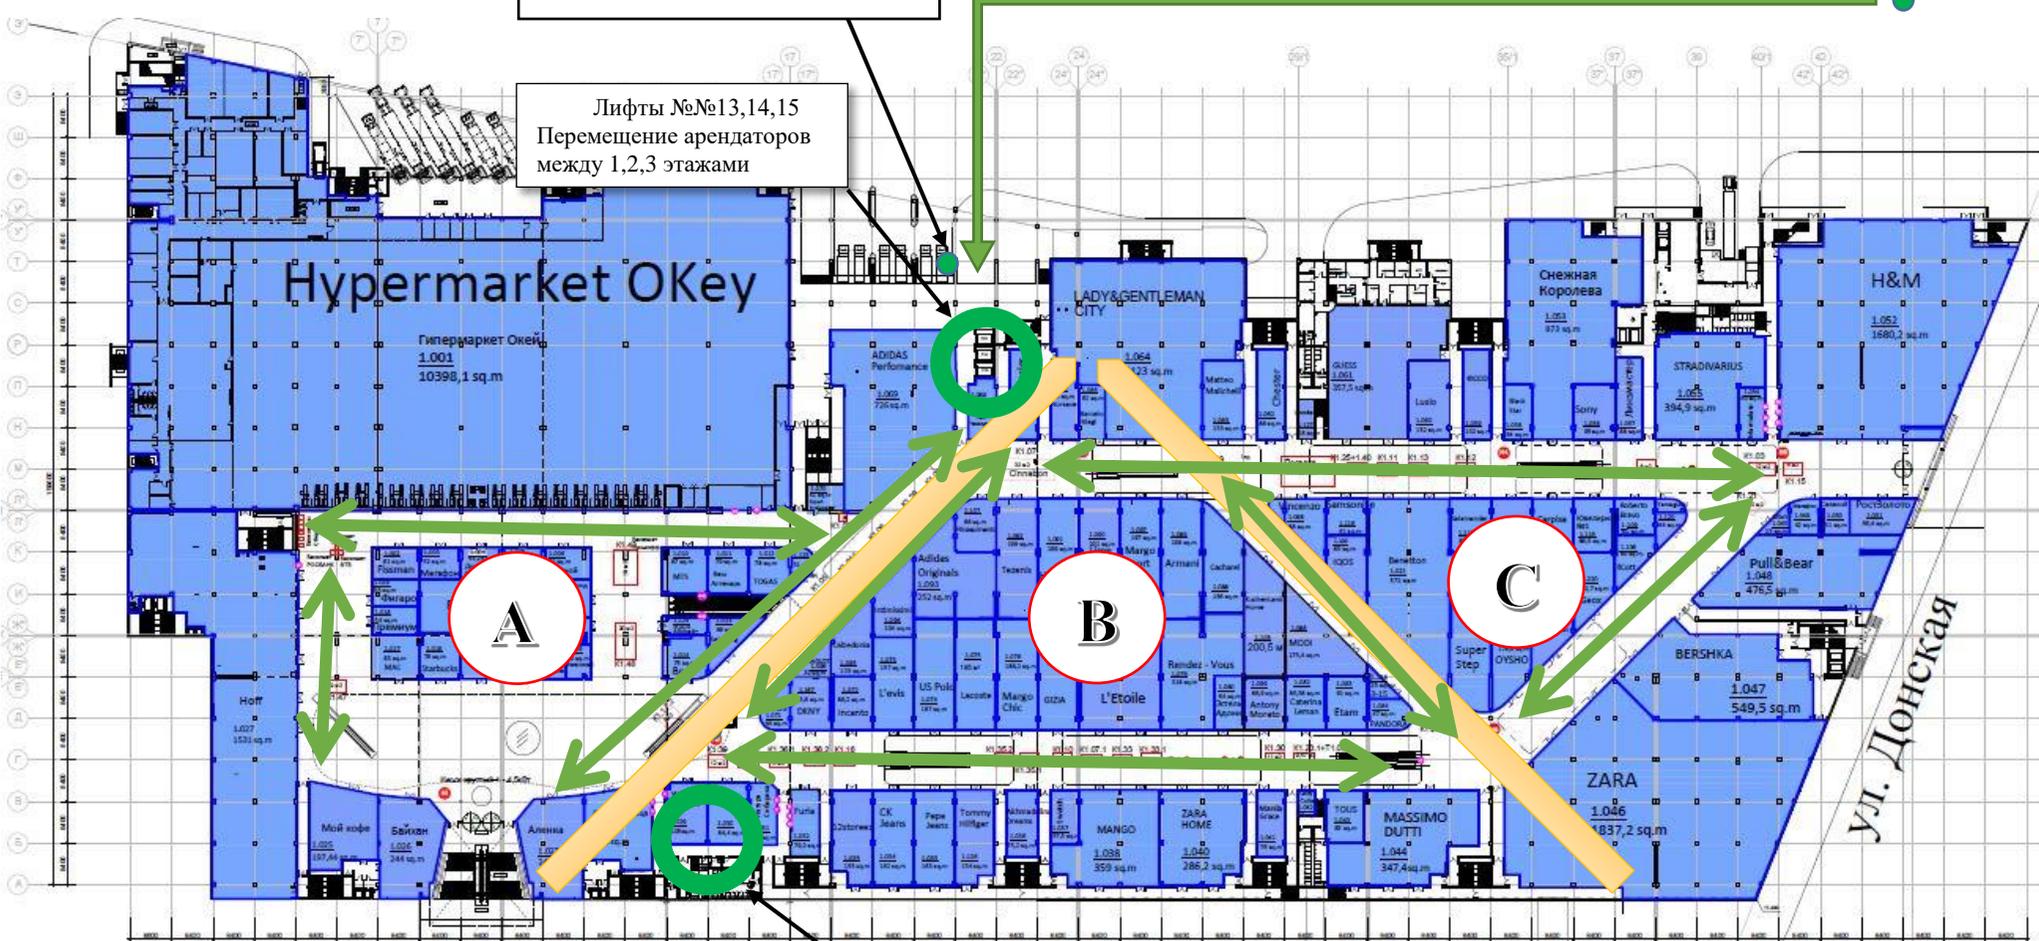

Лифт №5
Перемещение арендаторов
между 2,3 этажами

**Схема маршрута движения
Арендаторов в
МТРК «МОРЕМОЛЛ»,
2 этаж**

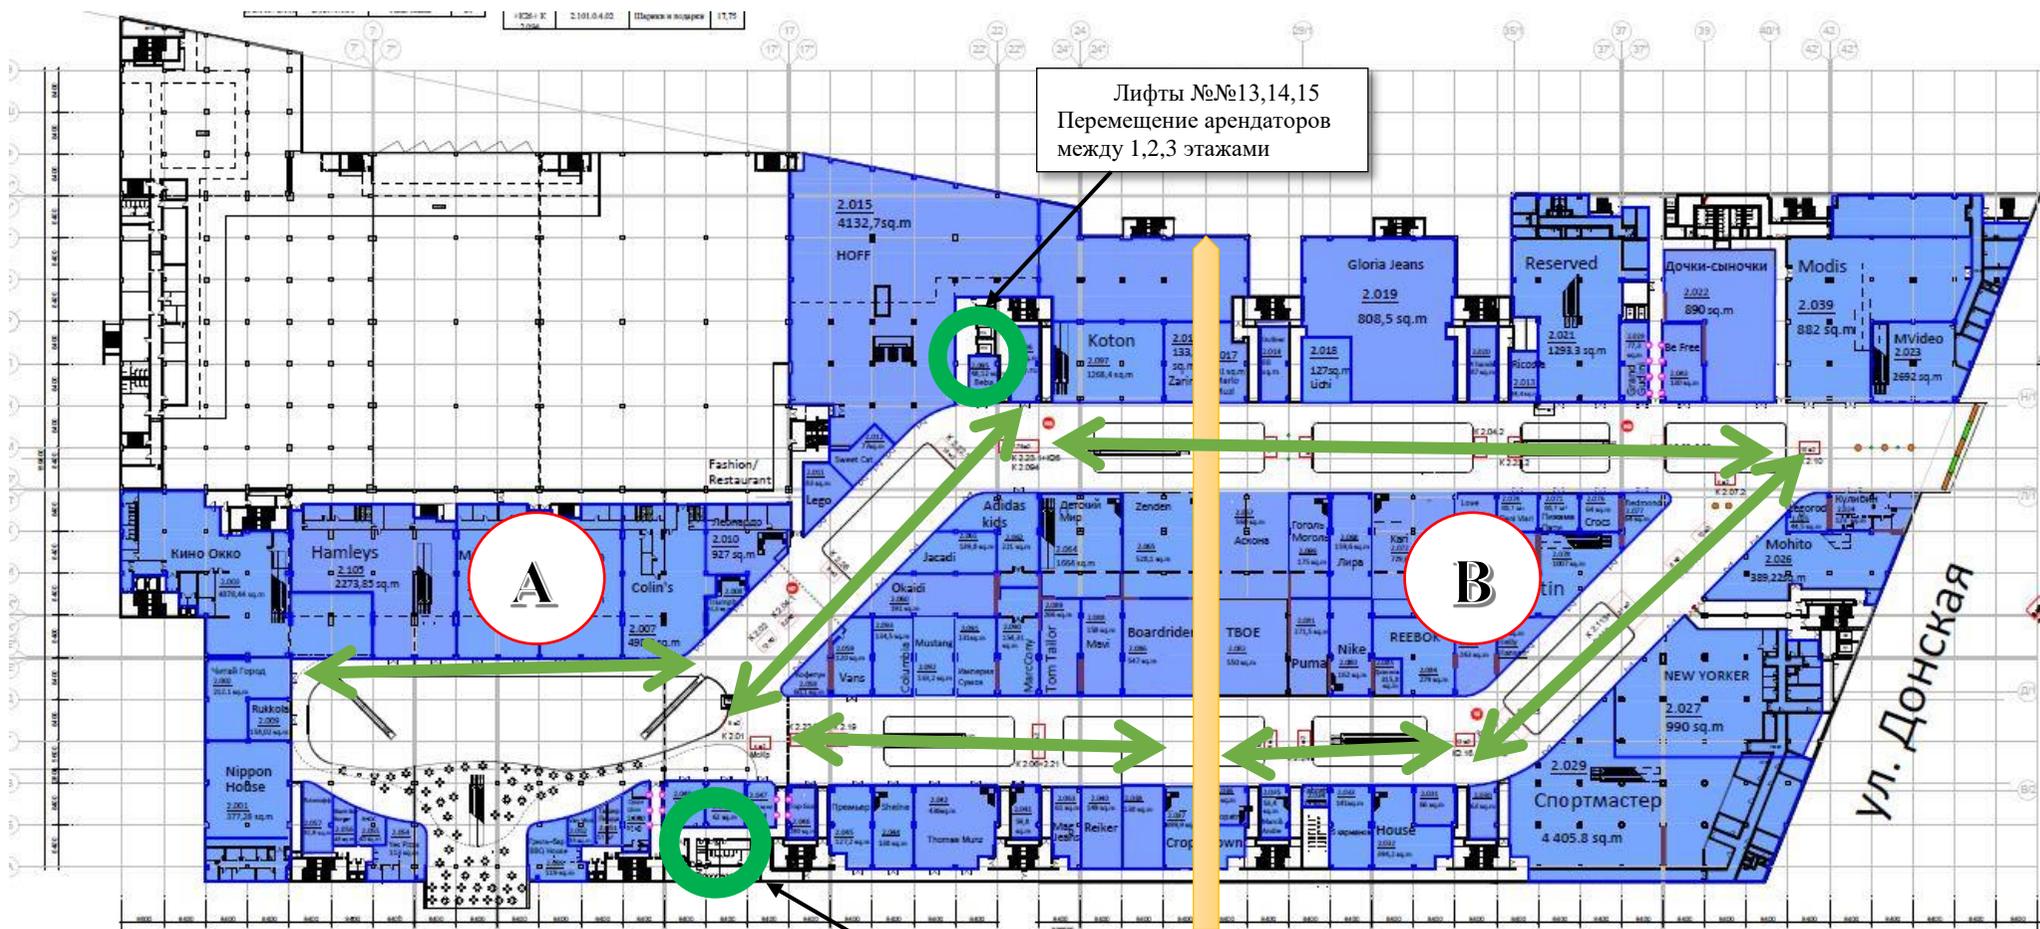

Лифты №13,14,15
Перемещение арендаторов
между 1,2,3 этажами

Лифт №5
Перемещение арендаторов
между 2,3 этажами

Схема маршрута движения Арендаторов в МТРК «МОРЕМОЛЛ», 3 этаж

